



COMUNE:	BETTOIA			PROVINCIA:	PIACENZA
OGGETTO:	INTERVENTO DI RESTAURO E RISANAMENTO CONSERVATIVO DELLA CHIESA DI MONTOSERO DEDICATA A S. ANDREA - SCIA ART. 19 Legge 7 agosto 1990 n. 241 Art. 22 DPR 380 del 6 giugno 2001 -				
LOCALITA':	MONTOSERO DI CALENZANO	COMMITTENTE:	PARROCCHIA DI S. LORENZO M. Calenzano di Bettola (PC)		
TAVOLA:	N° 3	SCALA:	1:50	DISEGNATORE:	
CONTENUTI:	STATO PROGETTO	DATA:	GIUGNO 2012	NOME FILE:	
- Pianta		PROGETTAZIONE:	Arch. Nani Adolfo Via Nognoli San Marco N° 6 Bettola (PC) Tel. e fax: 0523/917046 Cell.: 339/192004		
- Descrizione interventi					
NOTE:					
IL COMMITTENTE:	IL TECNICO:	L'IMPRESA:			


A norma di legge il presente disegno non potrà essere riprodotto né consegnato a terzi né utilizzato per scopi diversi ad quello di destinazione senza l'autorizzazione scritta di questo studio tecnico che ne detiene la proprietà.

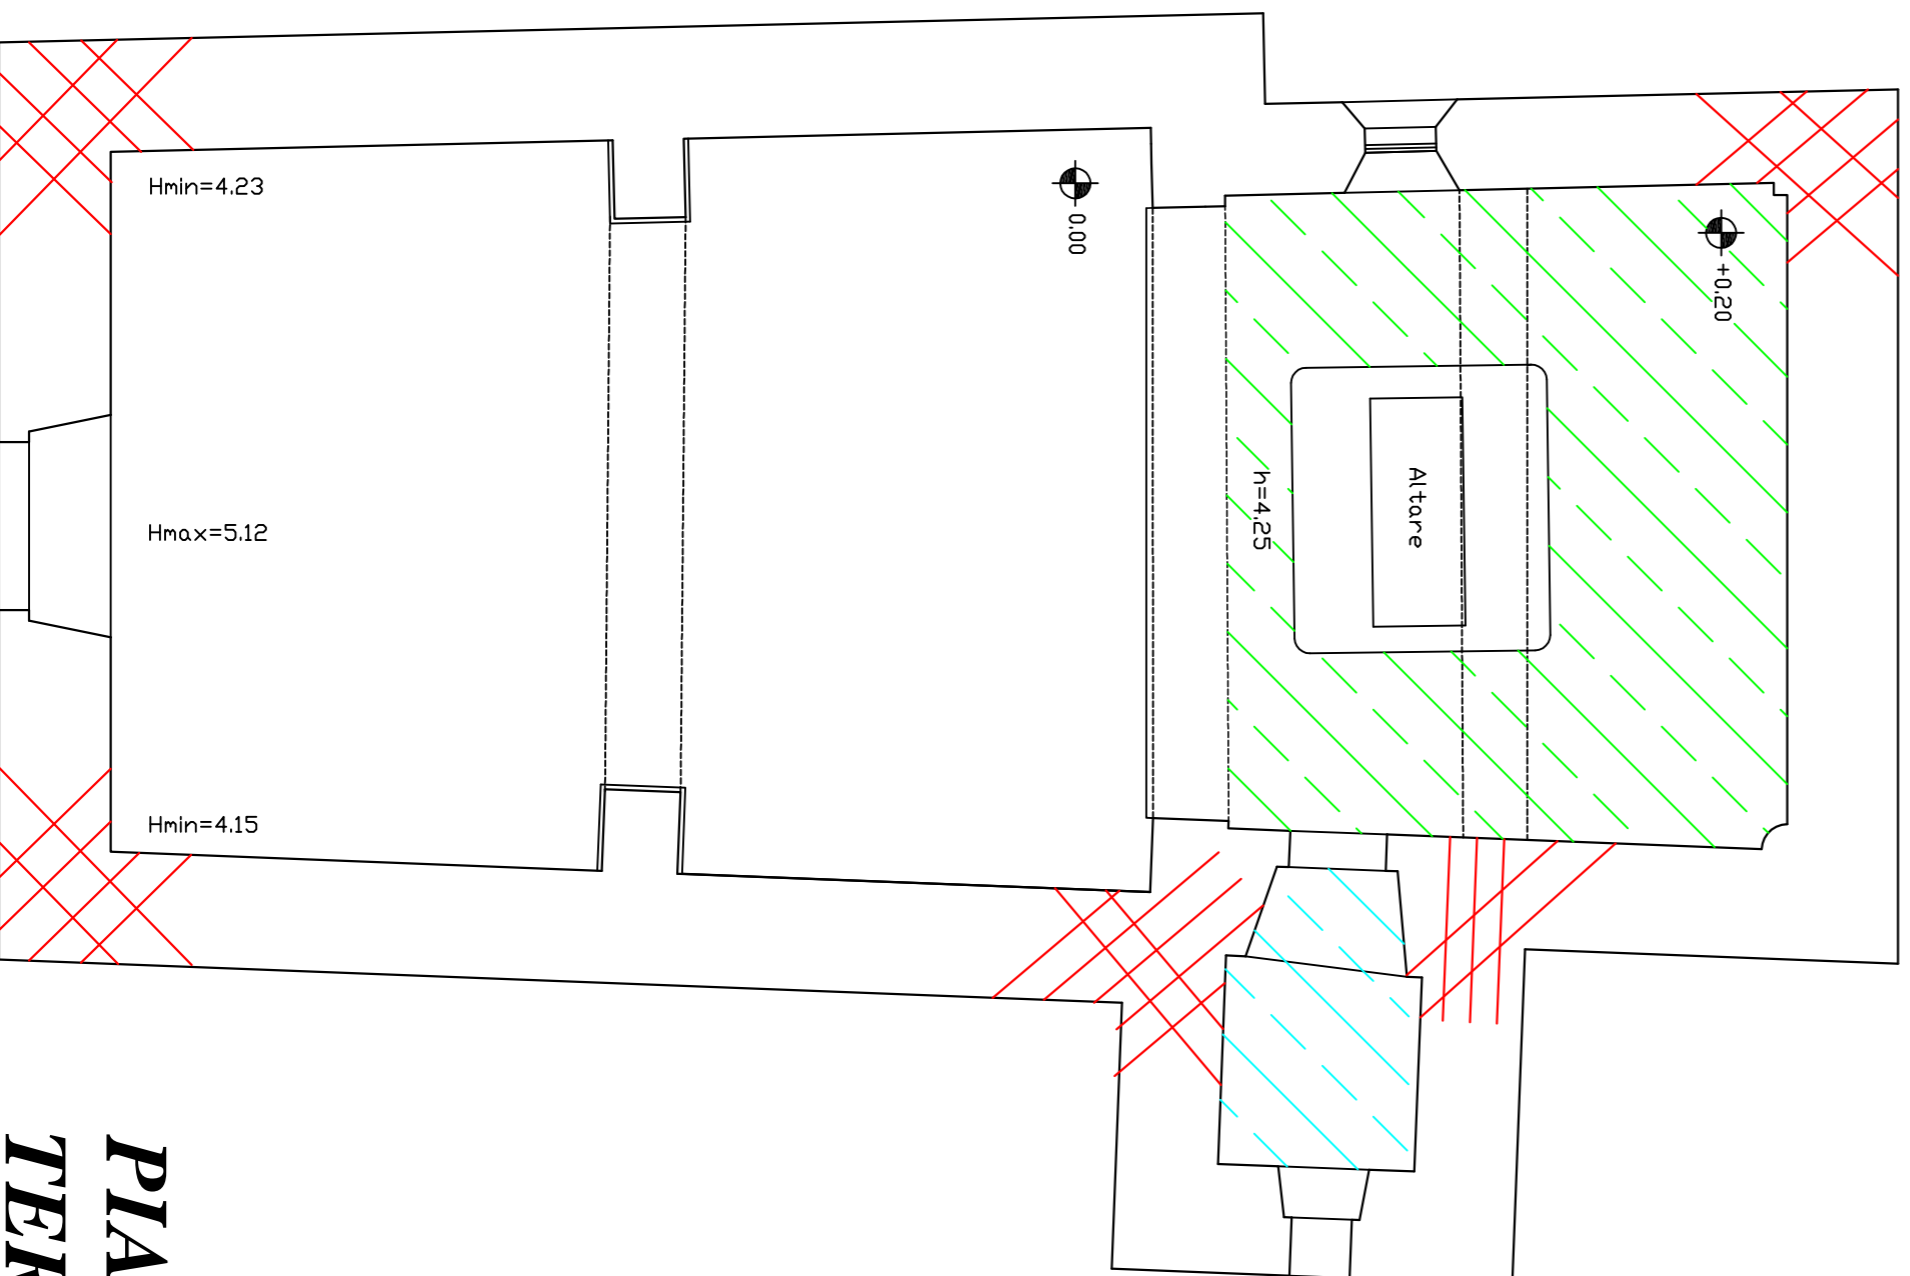


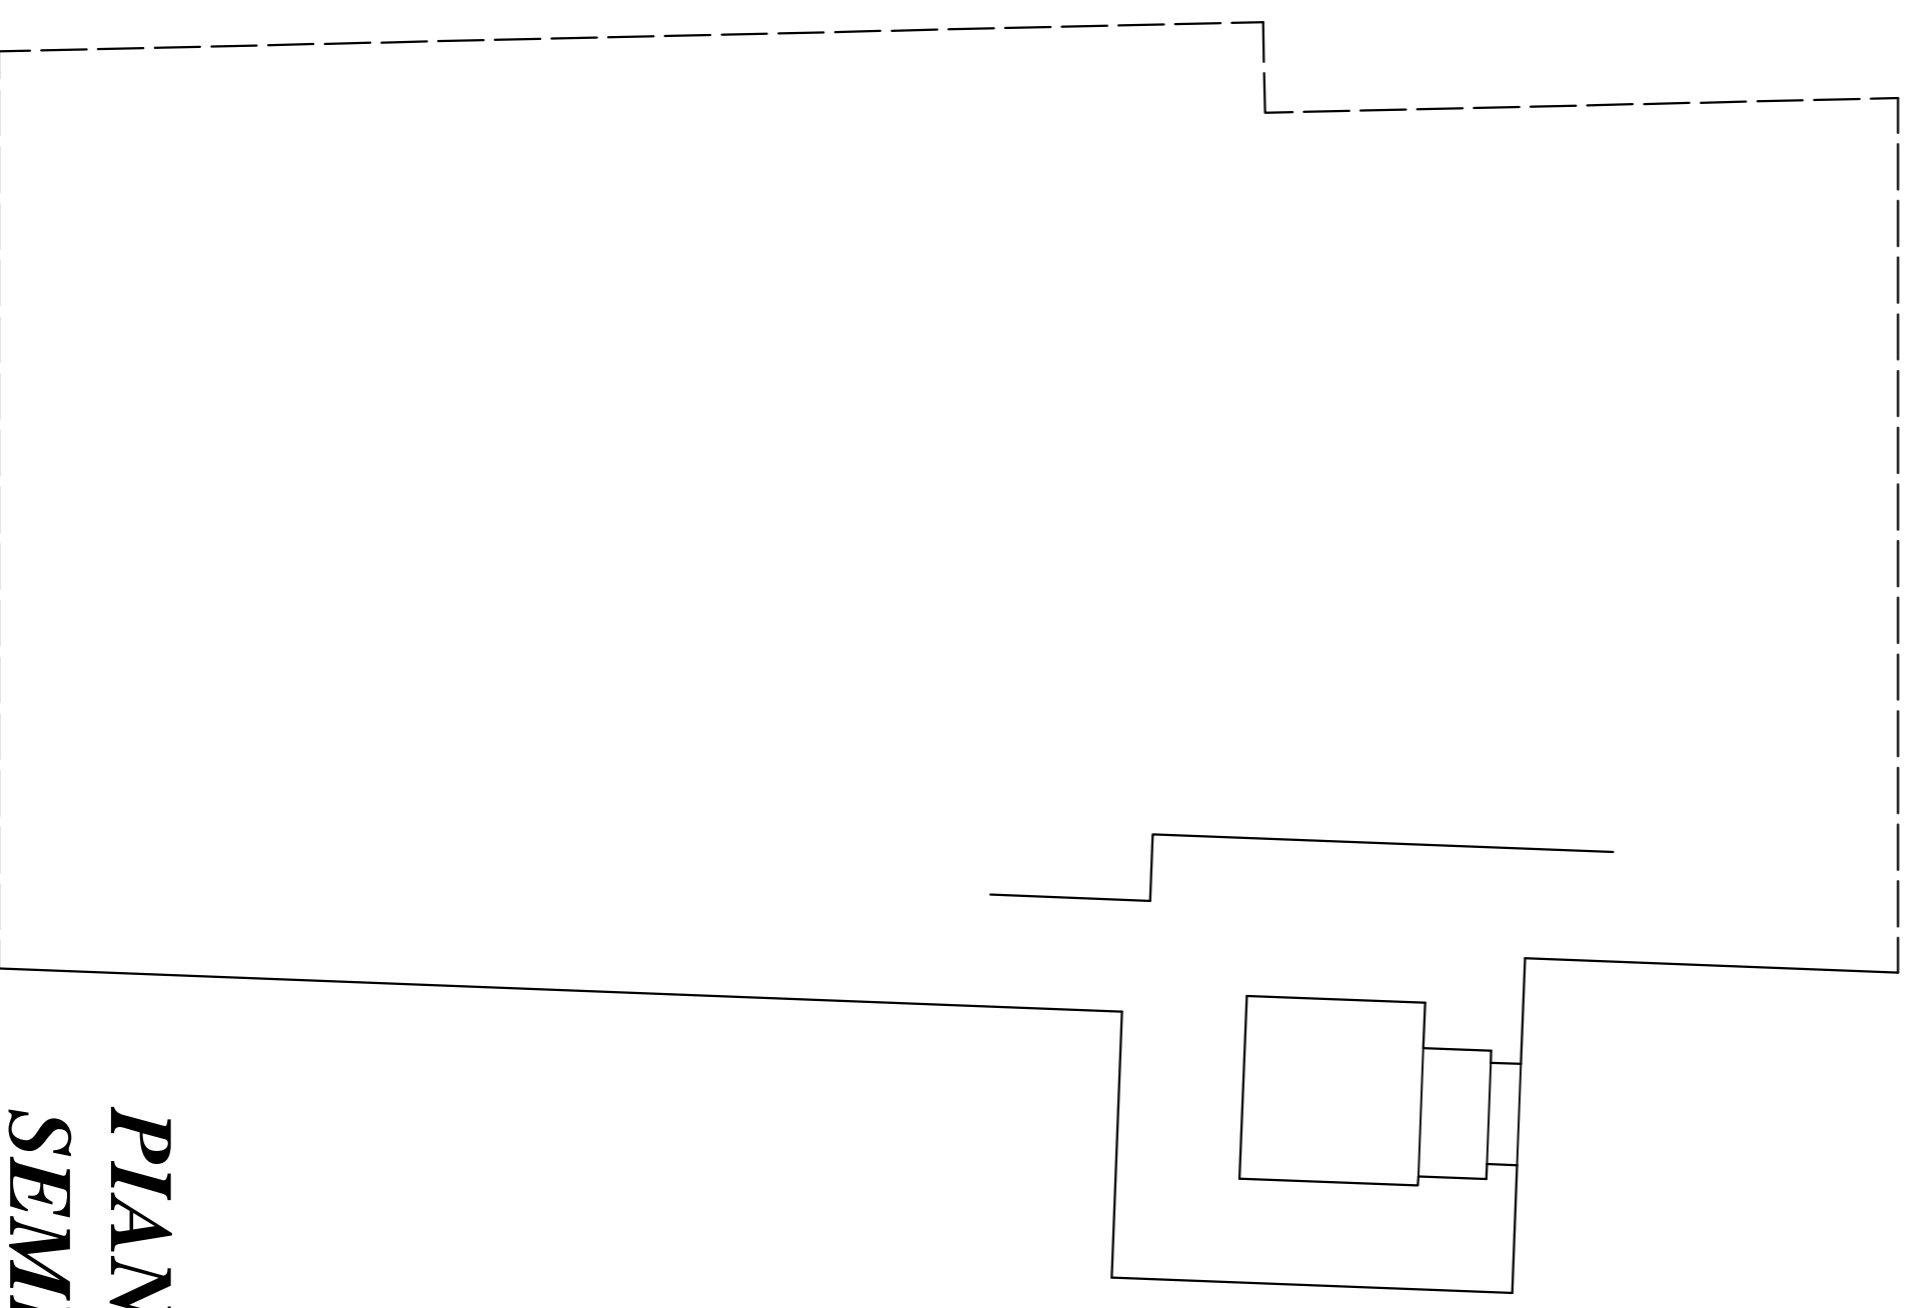
PIANO
TERRA

LEGENDA

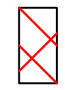 INTERVENTI LOCALI DI CURTURA - Eseguita previa scrostatura dell'intonaco nella zona fessurata, per almeno un tratto di 1 mt a cavallo della lesione, seguita dalla foratura della muratura e successivo inserimento di connettori in acciaio inossidabile ad aderenza migliorata e seguente iniezione di resina epossidica.
Posa di rete elettrosaldata in acciaio ad aderenza migliorata 10x10 cm fissata alla muratura e ai connettori, stesura del nuovo intonaco compatibile.

 SOSTITUZIONE PAVIMENTAZIONE - Area di circa mq 13,00 in cui si intenderebbe sostituire l'attuale pavimentazione (Mattonelle individuate alle foto L e M della relazione fotografica allegata) non originale, con quella originale (Mattonella individuata alla foto N della relazione fotografica allegata), in quanto quest'ultime sono state conservate (risultano accatastate nella cripta sotto il campanile) e si intenderebbe recuperarle previa scrostatura del fondo e pulizia della superficie calpestabile.

 RINFORZO SOLAIO CAMPANILE - Rinforzo del solaio del campanile, che allo stato attuale risulta particolarmente danneggiato ed a rischio crollo (si veda foto F relazione fotografica allegata).
l'intervento proposto è la realizzazione di un solaio di spessore contenuto, ma fortemente armata posata sull'attuale solaio a volta in pietra, il tutto opportunamente ancorato tramite connettori in acciaio ad aderenza migliorata e resina epossidica alle murature perimetrali del campanile (per 3/4 dello spessore della muratura), previa stuccatura e posa dei conci mancanti nella volta della cripta del campanile.



PIANO
SEMINT.